


新竹市立育賢國民中學 112 學年度 校舍空間配置圖

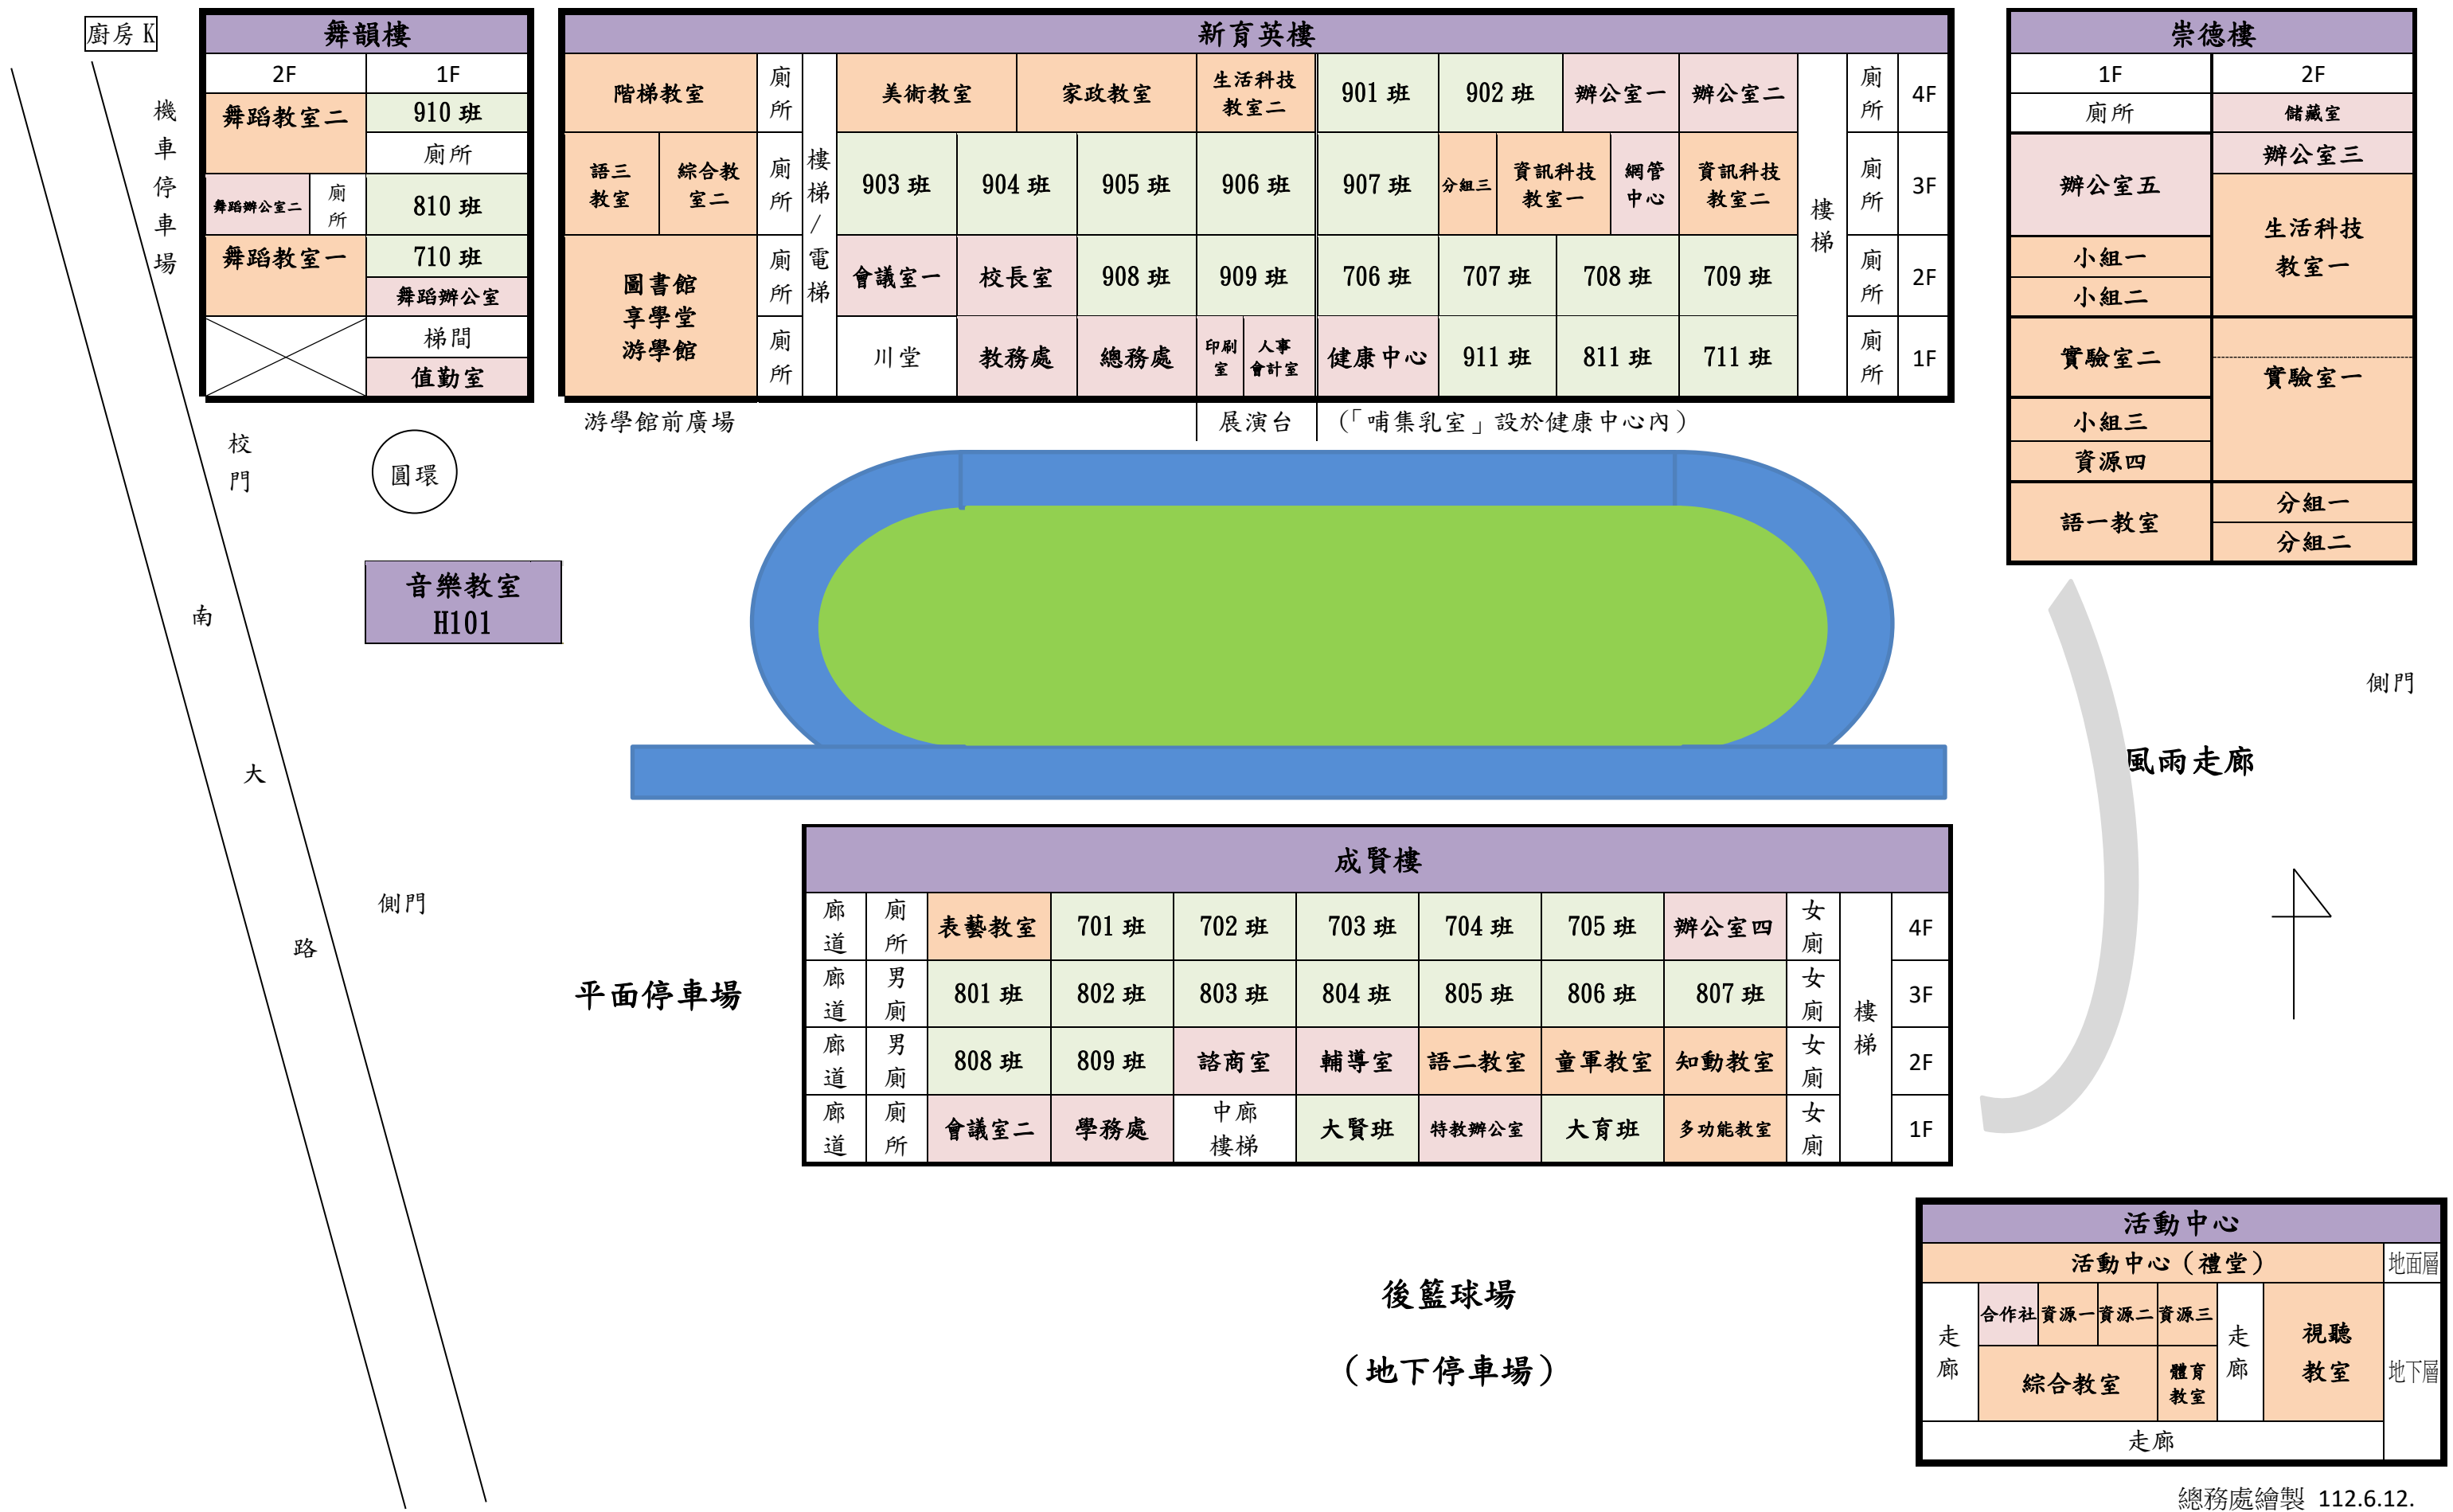

廚房 K

機車停車場

校門

圓環

南

大

路

側門

平面停車場

後籃球場

(地下停車場)

側門

風雨走廊